







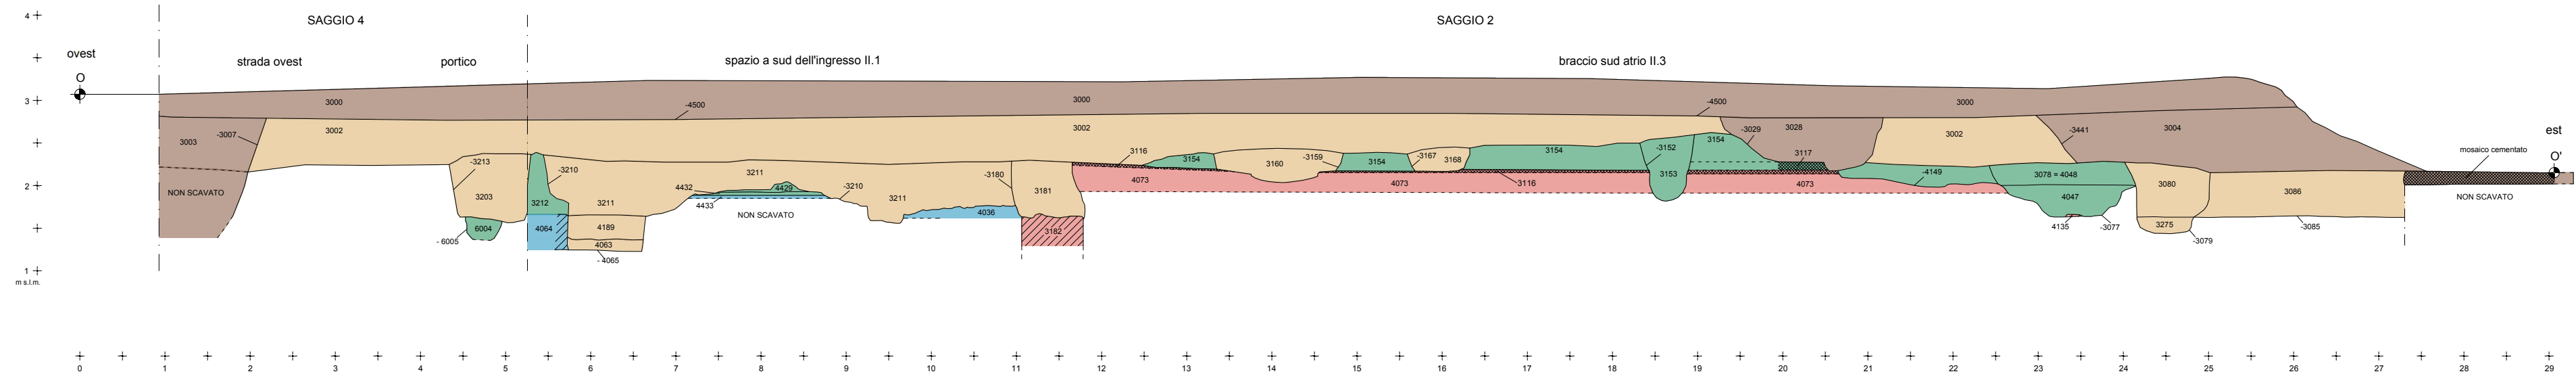

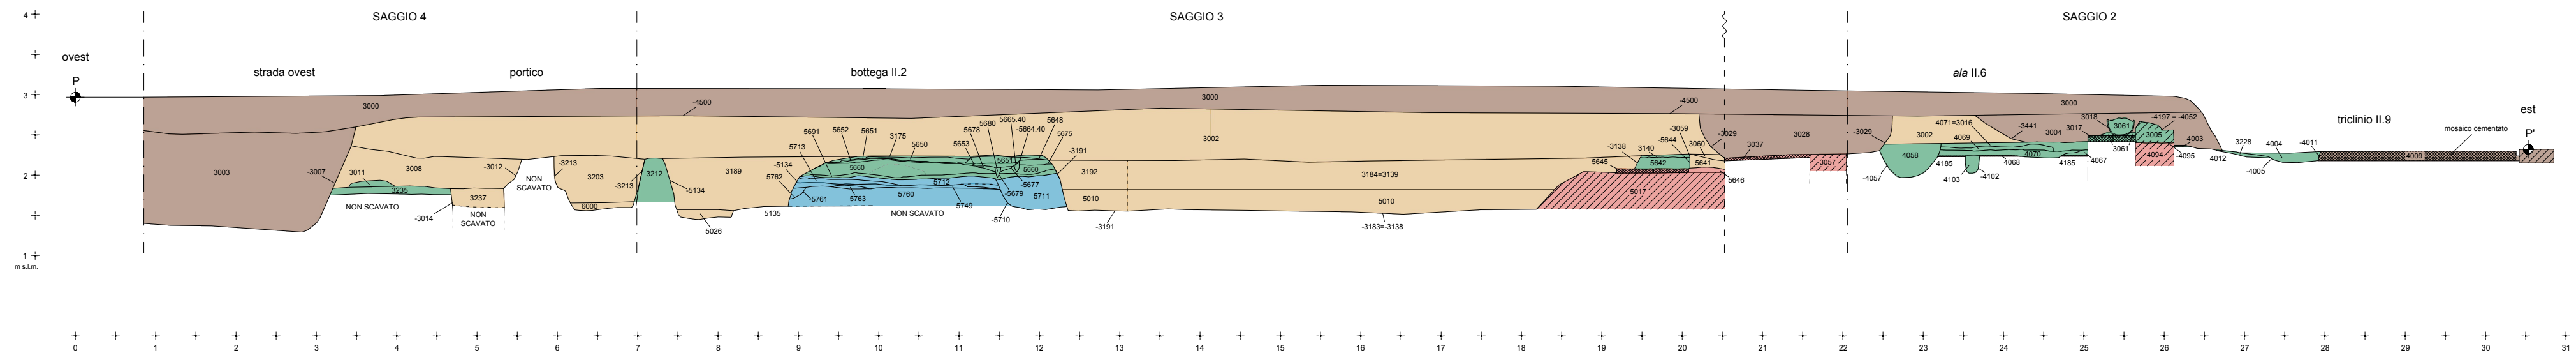

Sezione O-O'
scala 1:60



Sezione P-P'
scala 1:60



- | | |
|---|-------------------------------|
|  | Struttura muraria o idraulica |
|  | Pavimento |
|  | Periodo I |
|  | Periodo II |
|  | Periodo III |
|  | Periodo IV |
|  | Periodo V |
|  | Periodo VI |