



Sezione B-B'  
scala 1:60

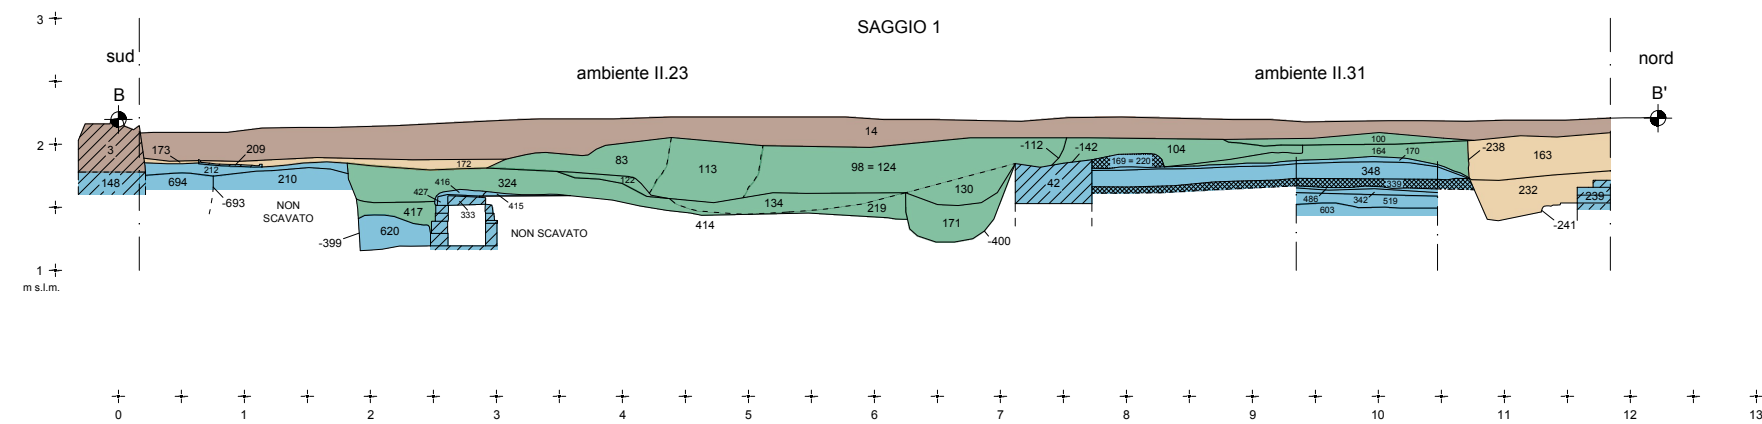

Sezione C-C'  
scala 1:60

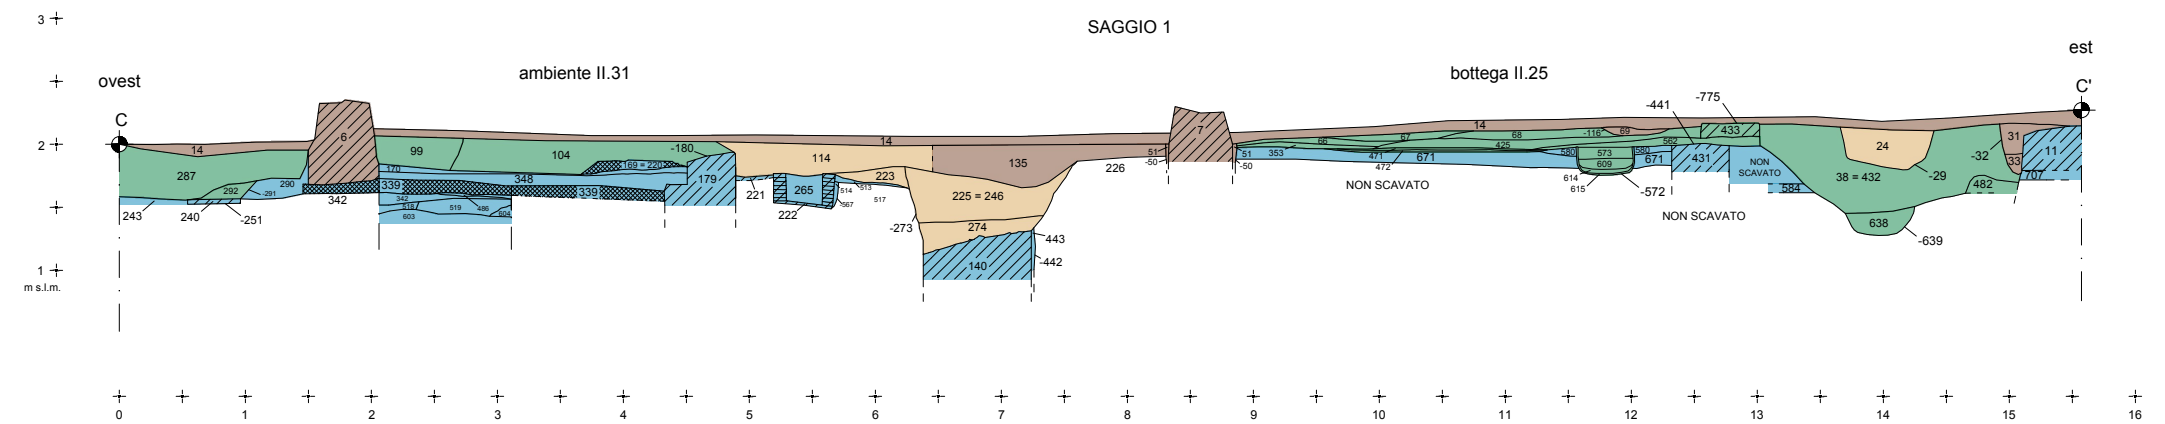

Sezione A°-A'-A''  
scala 1:60

