






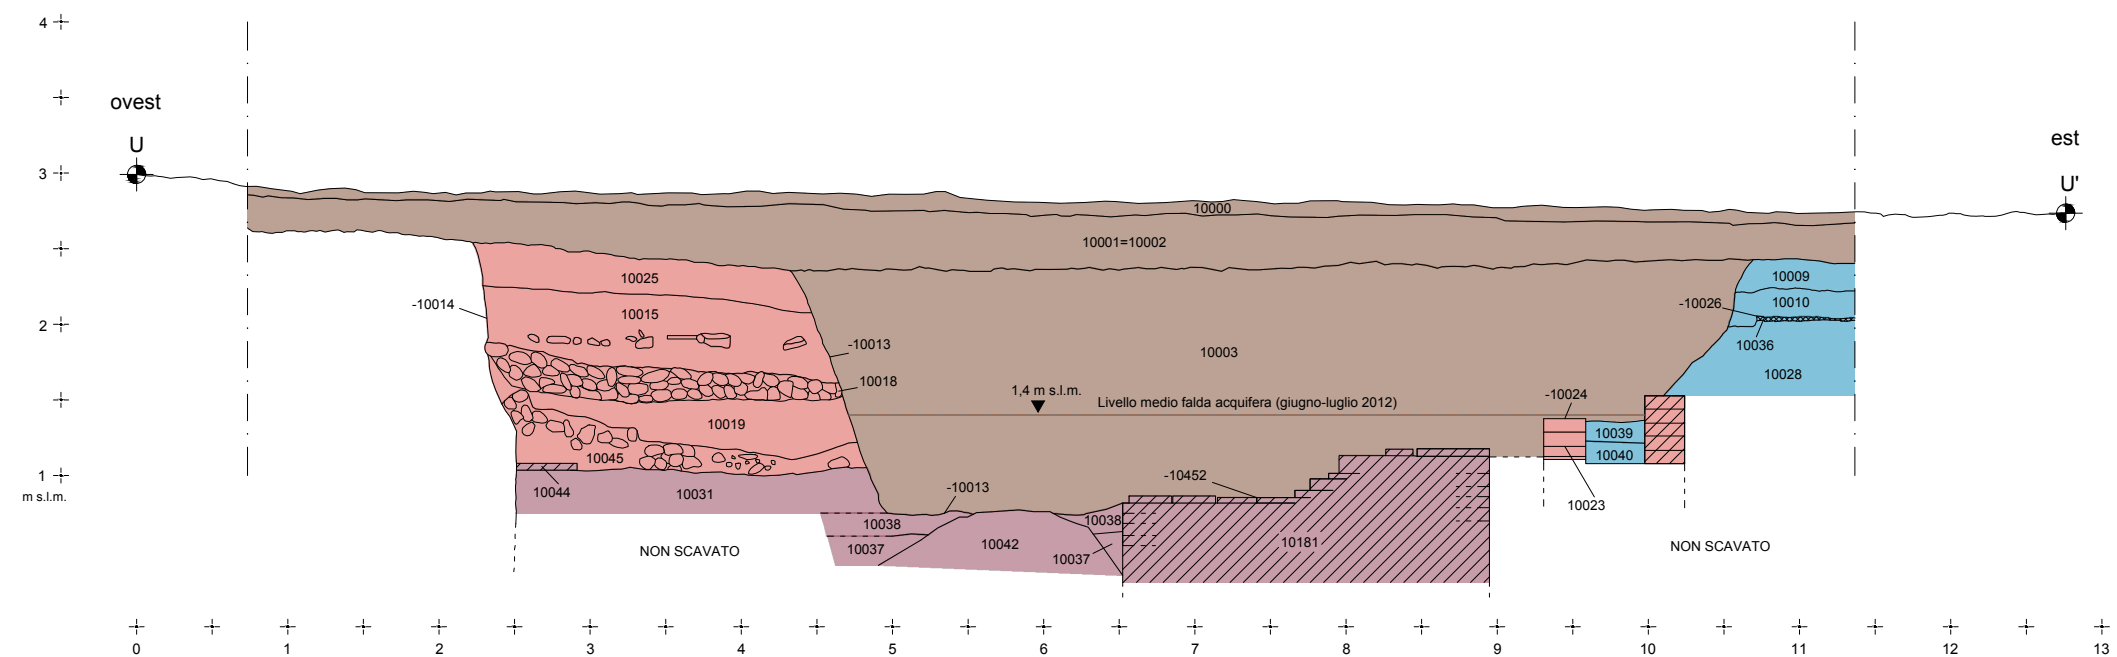

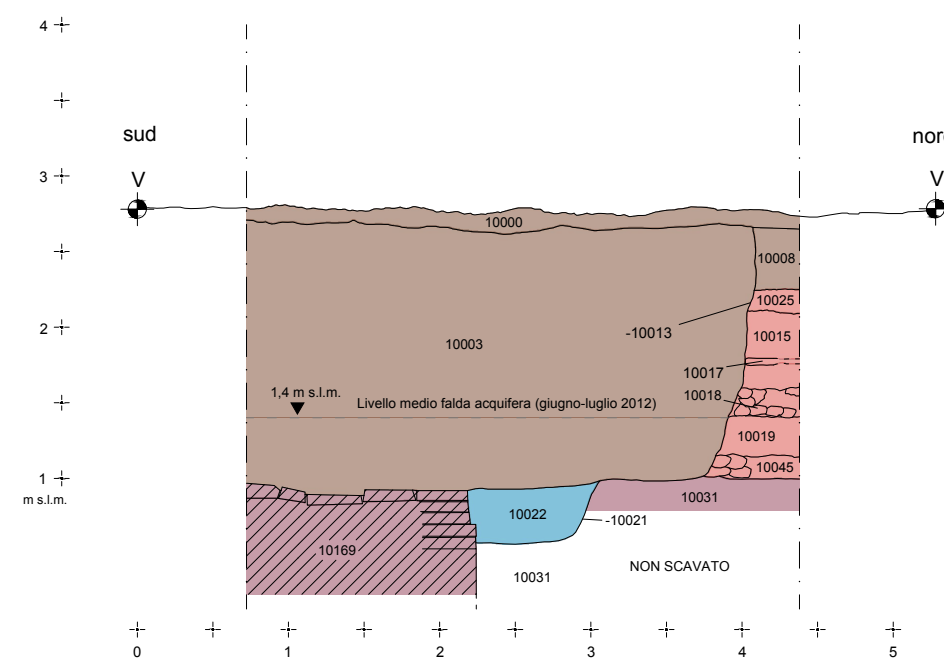


Sezione U-U'
scala 1:50

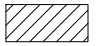

Sezione V-V'
scala 1:50



-  Struttura muraria o idraulica
-  Pavimento
-  Periodo I
-  Periodo II
-  Periodo III
-  Periodo IV
-  Periodo V
-  Periodo VI