




Sezione E-E'
scala 1:50

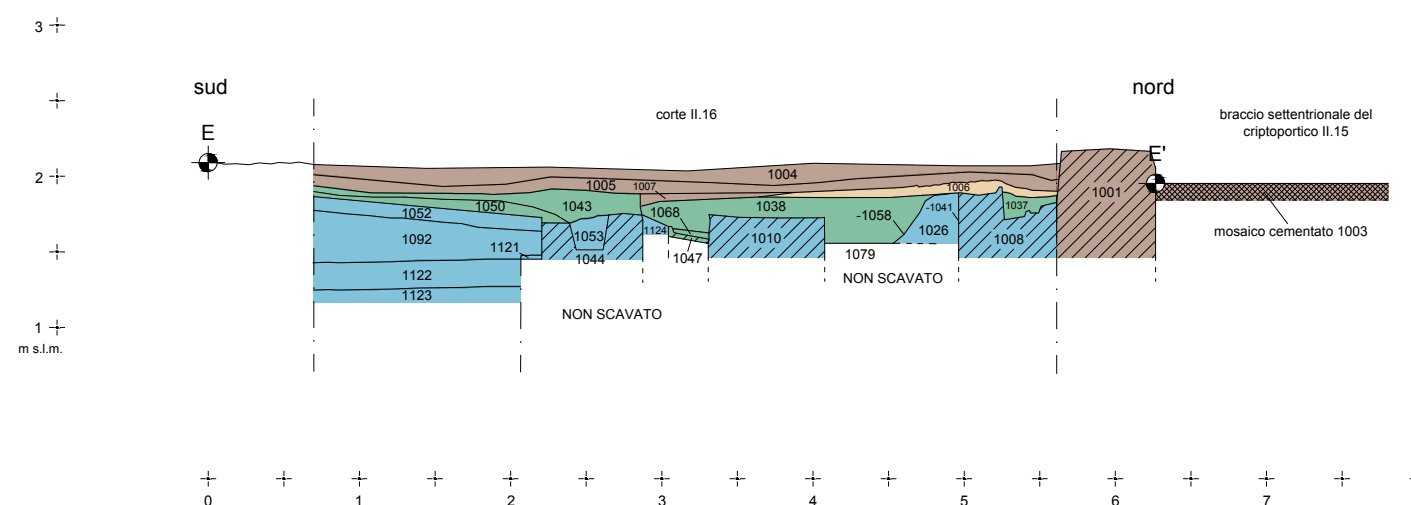






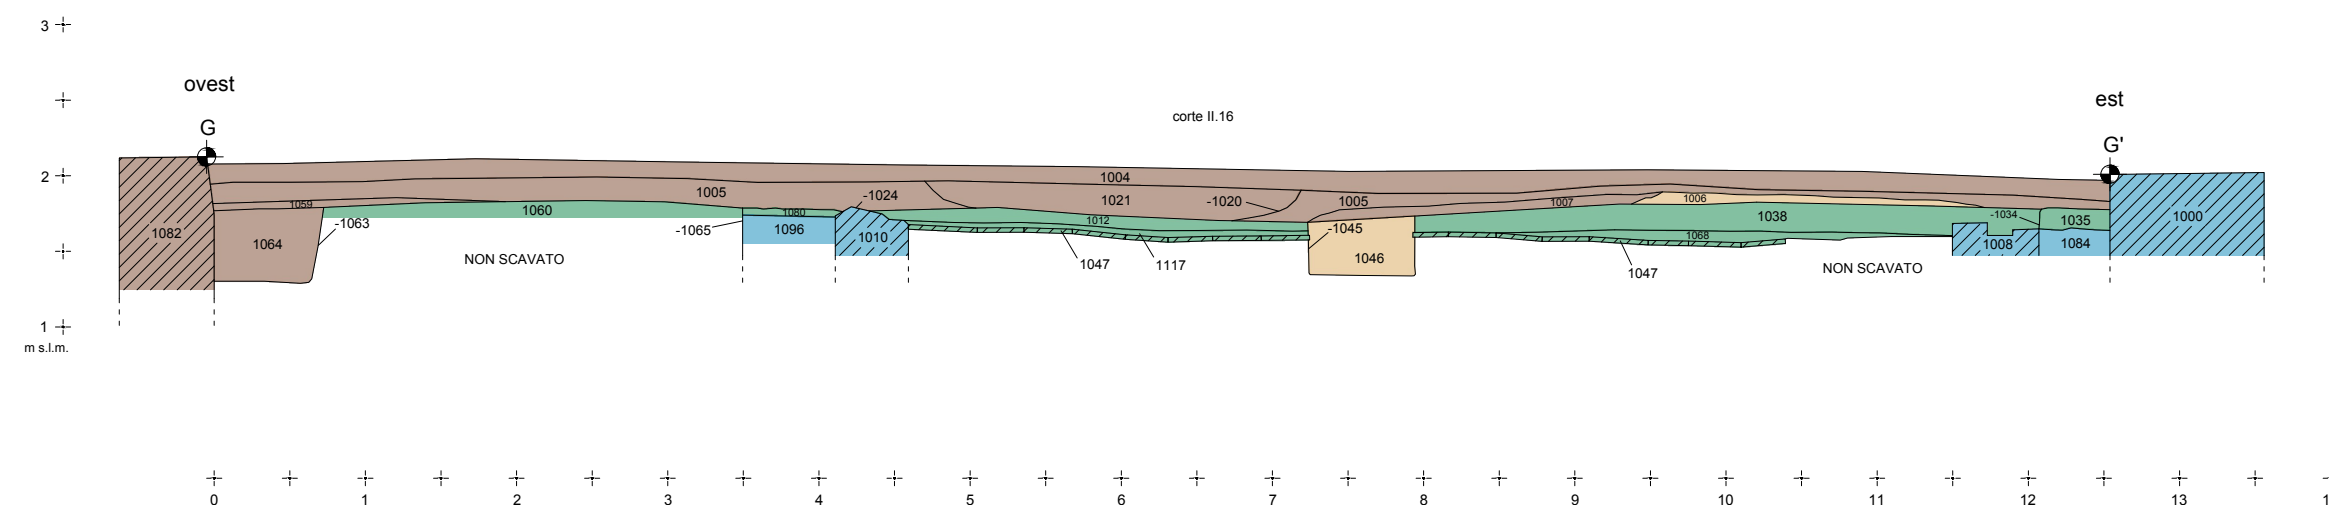


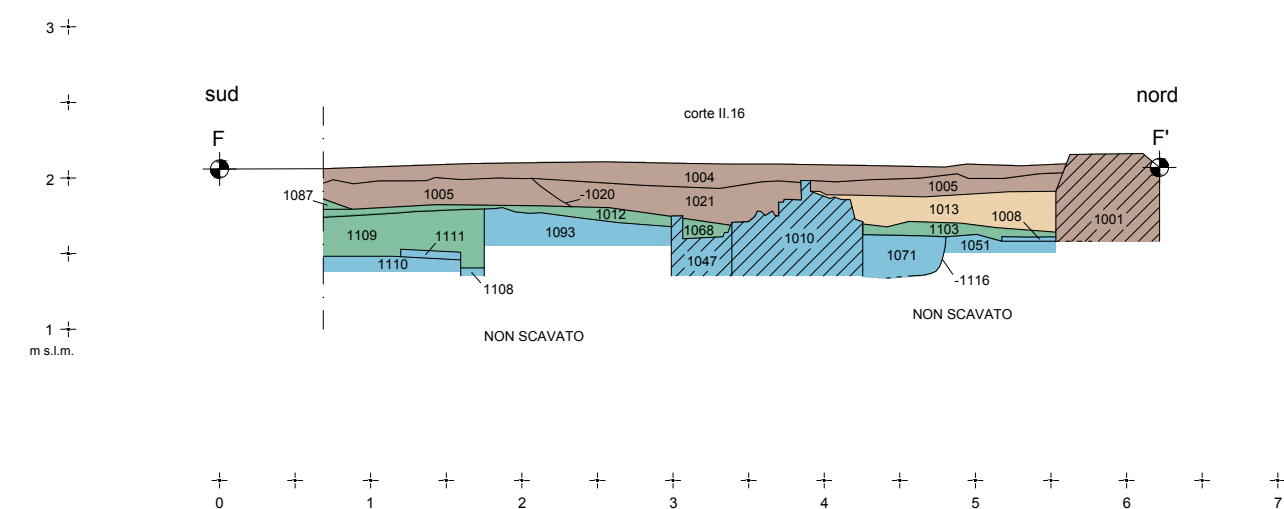Sezione G-G'
scala 1:50

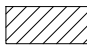

Sezione F-F'
scala 1:50

 

-  Struttura muraria o idraulica
-  Pavimento
-  Periodo I
-  Periodo II
-  Periodo III
-  Periodo IV
-  Periodo V
-  Periodo VI