




Sezione T-T'
scala 1:50

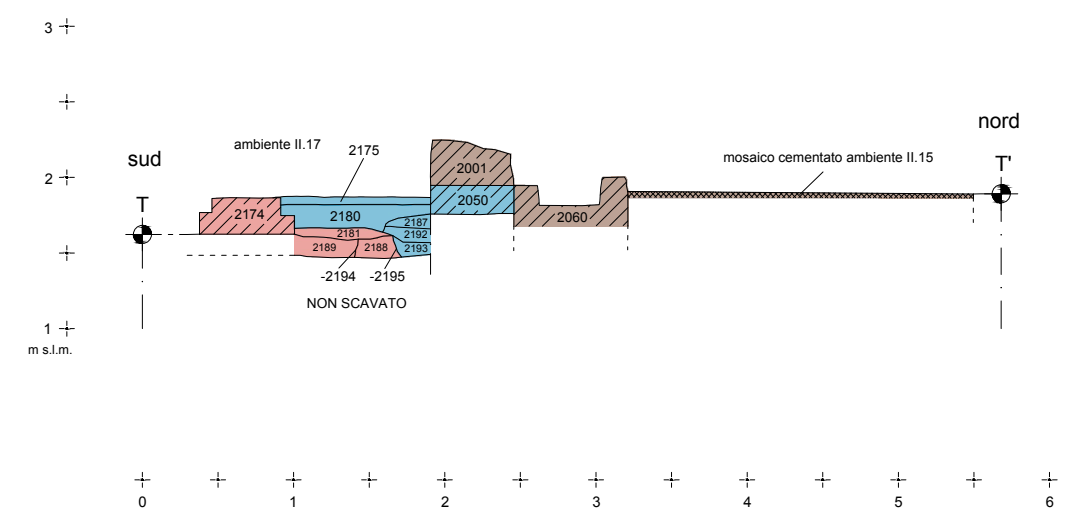



Sezione I-I'
scala 1:50

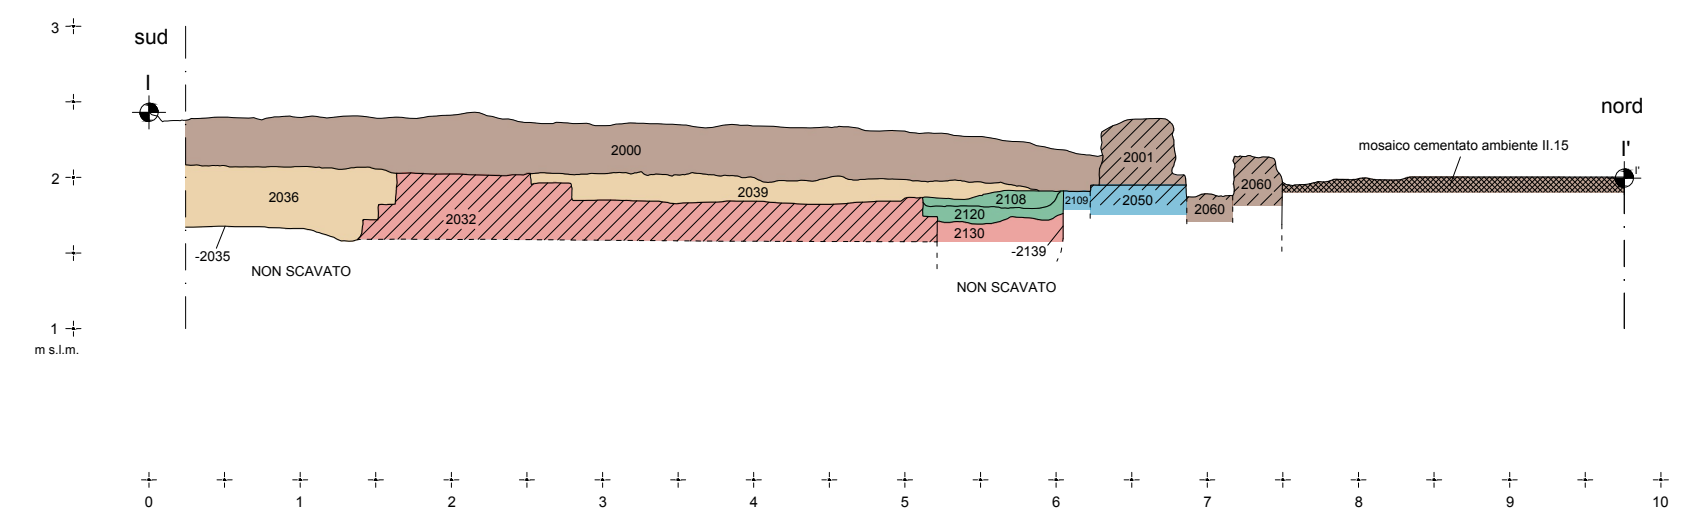



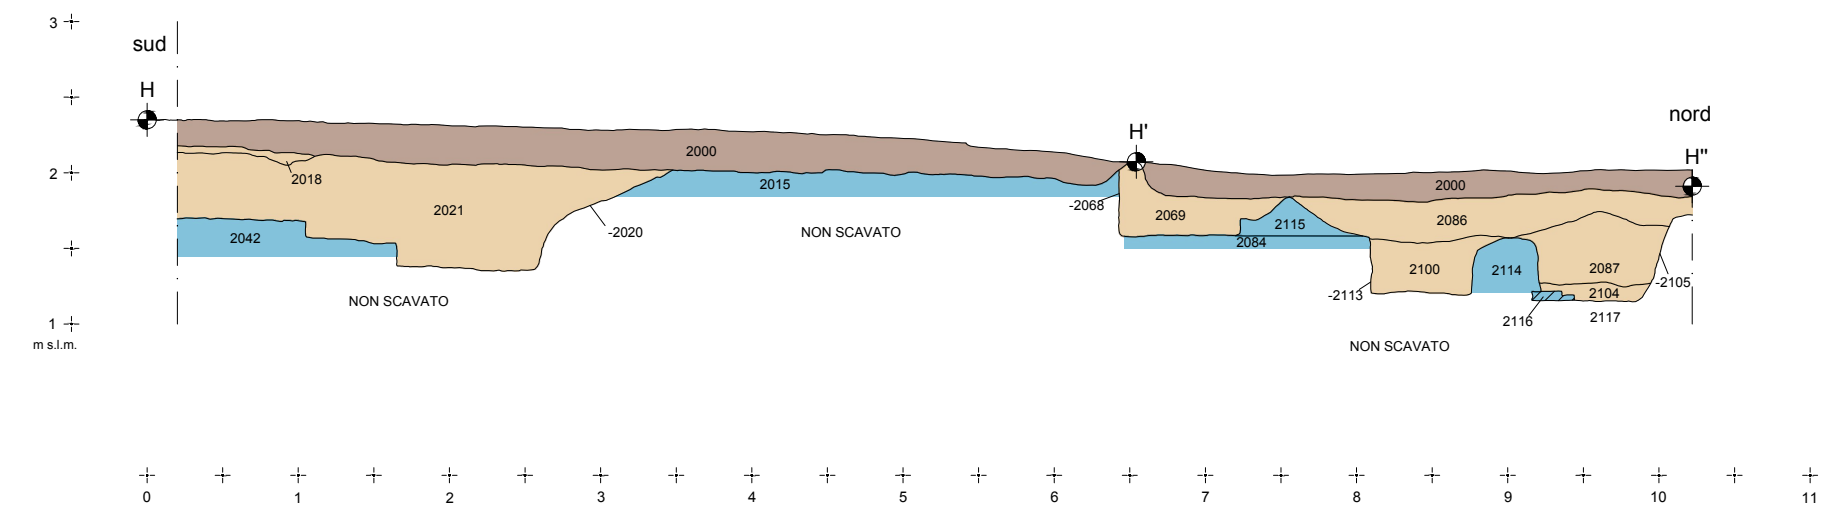Sezione H-H'-H''
scala 1:50

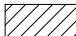



 Struttura muraria o idraulica


 Pavimento


 Periodo I

 Periodo II

 Periodo III

 Periodo IV

 Periodo V

 Periodo VI