



Sezione D-D'-D''
scala 1:50

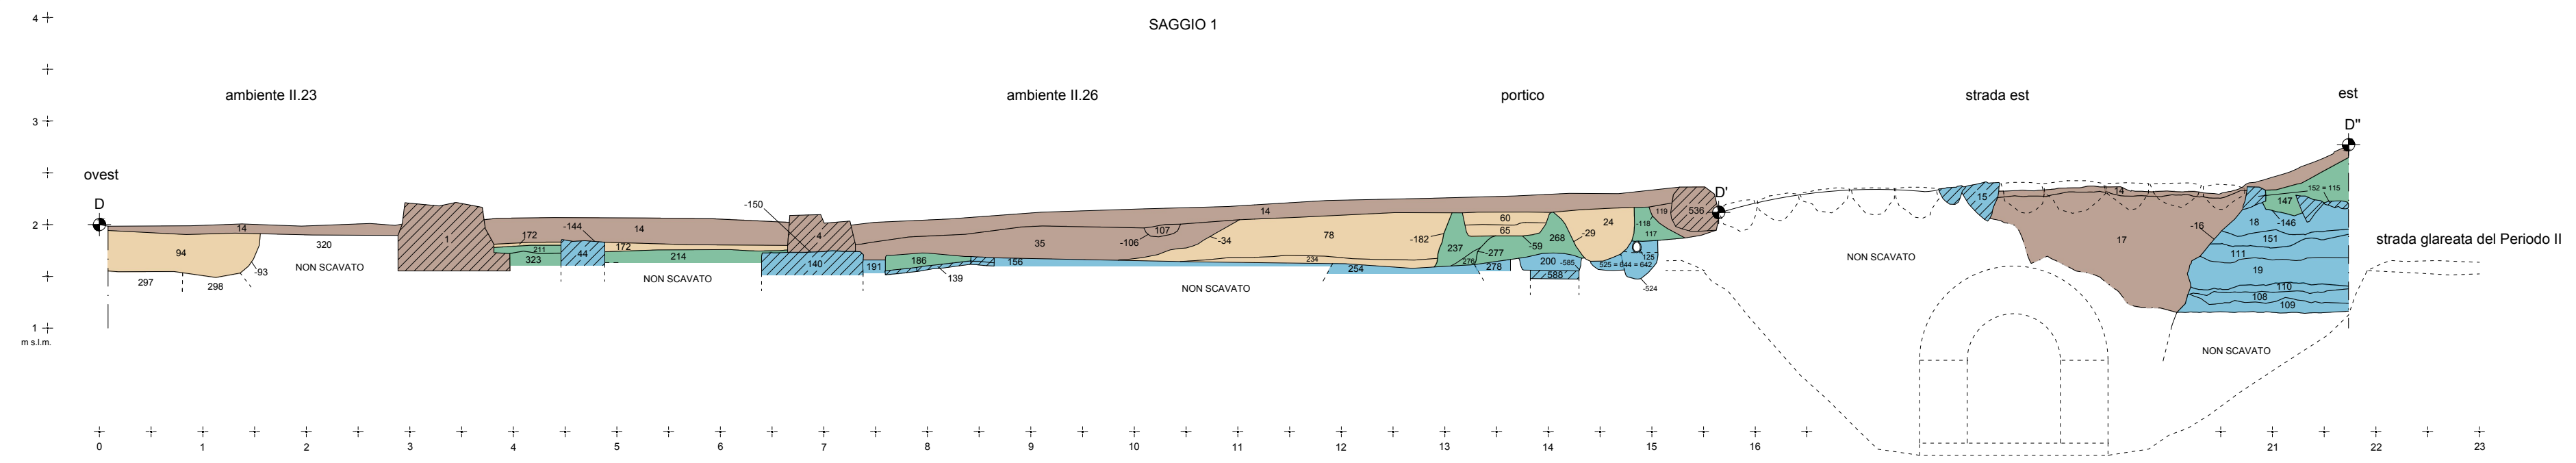

Sezione S-S'
scala 1:50

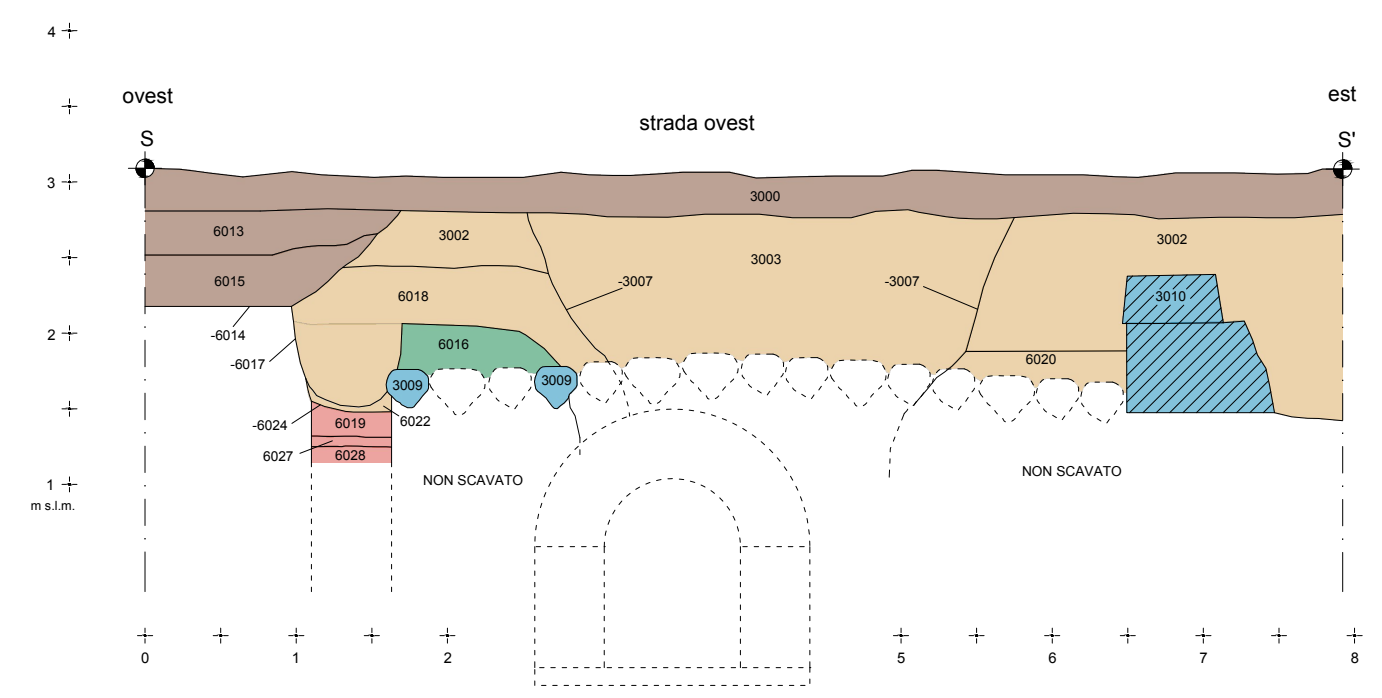

- Struttura muraria o idraulica
- Pavimento
- Periodo I
- Periodo II
- Periodo III
- Periodo IV
- Periodo V
- Periodo VI