


Sezione Q-Q'  
scala 1:60

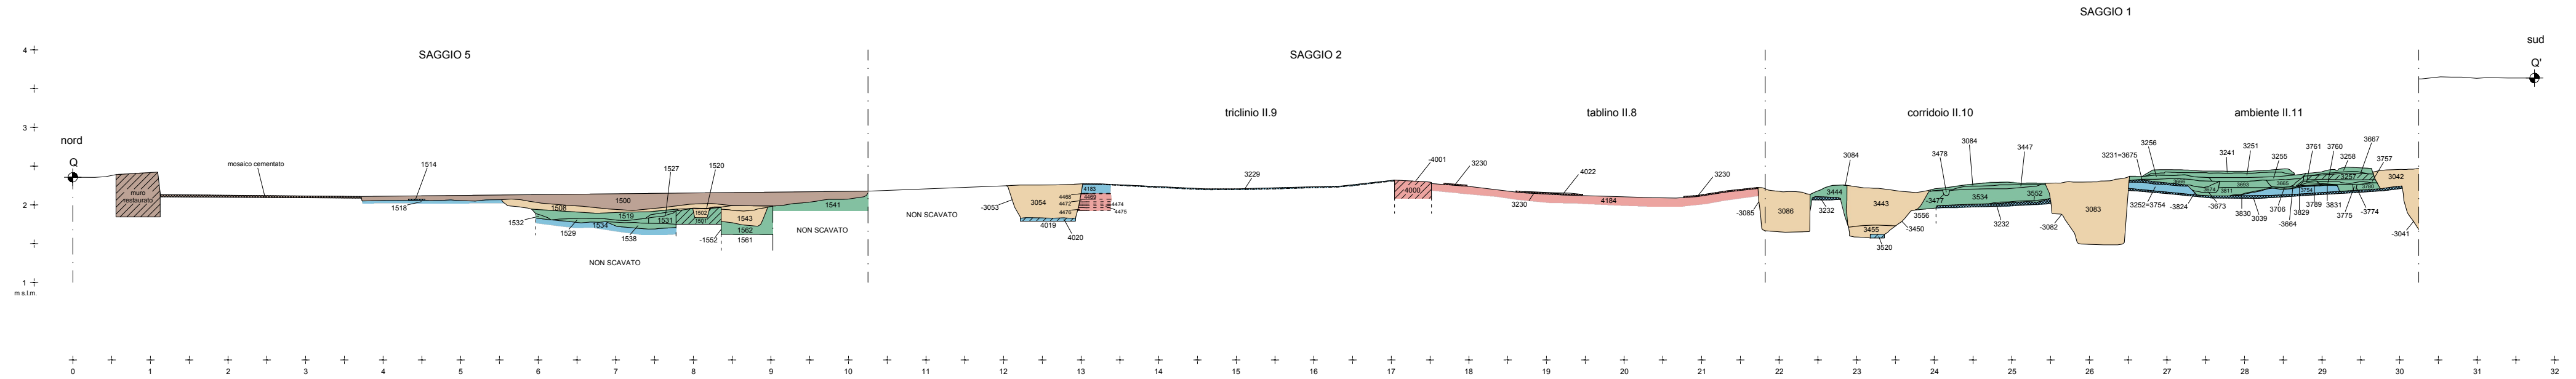

Sezione L-L'-L''  
scala 1:60

